

СОГЛАСОВАНО  
Начальник управления  
культуры и искусства  
администрации города Радужный  
Крыжная С. В. 03  
2015 год



УТВЕРЖДАЮ  
Директор АУК «ДК «Нефтяник»  
города Радужный



Н. В. Носачева  
20 марта 2015 год

**ПАСПОРТ ДОСТУПНОСТИ № 03 от 23.08.2013г.  
объекта социальной инфраструктуры**

Автономное учреждение культуры «Дворец культуры «Нефтяник»  
муниципального образования Ханты-Мансийского автономного округа-Югры  
городской округ город Радужный  
(АУК «ДК «Нефтяник» города Радужный)  
город Радужный Ханты-Мансийского автономного округа-Югры  
Тюменской области  
(новая редакция)

**1. Общие сведения об объекте**

1.1. Наименование (вид) объекта:

Автономное учреждение культуры «Дворец культуры «Нефтяник» муниципального образования Ханты-Мансийского автономного округа-Югры городской округ город Радужный (АУК «ДК «Нефтяник» города Радужный)

1.2. Адрес объекта:

628464, Российская Федерация, Тюменская область, Ханты-Мансийский автономный округ – Югра, г. Радужный, 2 микрорайон, дом 21А.

Тел./факс: (34668) 24030 (приемная)

Тел. (34668) 42858 (приемная),

42117 (бухгалтерия),

42841, 38434 (вахта),

42945 (заместитель директора),

42864 (художественный руководитель),

E-mail: [dkrad@vandex.ru](mailto:dkrad@vandex.ru)

1.3. Сведения о размещении объекта:

- отдельно стоящее здание 2 этажей, 3522.7 кв.м.

- часть здания \_\_\_\_\_ этажей (или на \_\_\_\_\_ этаже), \_\_\_\_\_ кв.м.

- наличие прилегающего земельного участка (да, нет), нет

1.4. Год постройки здания 1991, последнего капитального ремонта 2008

1.5. Дата предстоящих плановых ремонтных работ:

текущего, капитального - нет

1.6. Название организации (учреждения), (полное юридическое наименование – согласно Уставу, краткое наименование)

полное юридическое наименование - Автономное учреждение культуры «Дворец культуры «Нефтяник» муниципального образования Ханты-Мансийского автономного округа-Югры городской округ город Радужный,  
краткое наименование – АУК «ДК «Нефтяник» города Радужный

1.7. Юридический адрес организации (учреждения) 628464, Российская Федерация, Тюменская область, Ханты-Мансийский автономный округ – Югра, г. Радужный, 2 микрорайон, дом 21А.

1.8. Основание для пользования объектом (оперативное управление, аренда, собственность) оперативное управление

1.9. Форма собственности (государственная, негосударственная) государственная

1.10. Территориальная принадлежность (*федеральная, региональная, муниципальная*) муниципальная

1.11. Вышестоящая организация (*наименование*) Управление культуры и искусства администрации города Радужный

1.12. Адрес вышестоящей организации, другие координаты 628461, Российская Федерация, Тюменская область, Ханты-Мансийский автономный округ – Югра, город Радужный, 3 микрорайон, дом 22.

## 2. Характеристика деятельности организации на объекте

2.1 Сфера деятельности (здравоохранение, образование, социальная защита, физическая культура и спорт, культура, связь и информация, транспорт, жилой фонд, потребительский рынок и сфера услуг, другое) культура

2.2 Виды оказываемых услуг культурно-досуговые

2.3 Форма оказания услуг: (на объекте, с длительным пребыванием, в т.ч. проживанием, на дому, дистанционно) на объекте

2.4 Категории обслуживаемого населения по возрасту: (дети, взрослые трудоспособного возраста, пожилые; все возрастные категории) все возрастные категории

2.5 Категории обслуживаемых инвалидов: инвалиды, передвигающиеся на коляске, инвалиды с нарушениями опорно-двигательного аппарата; нарушениями зрения, нарушениями слуха, нарушениями умственного развития инвалиды на коляске, инвалиды с патологией опорно-двигательного аппарата; по зрению, по слуху, с умственной отсталостью

2.6 Плановая мощность: посещаемость (количество обслуживаемых в день), вместимость, пропускная способность 236

2.7 Участие в исполнении ИПР инвалида, ребенка-инвалида (да, нет) нет

### 3. Состояние доступности объекта для инвалидов и других маломобильных групп населения (МГН)

3.1. Путь следования к объекту пассажирским транспортом  
(описать маршрут движения с использованием пассажирского транспорта)  
Пассажирский автобус маршрут №№1, 54, остановка «Аган Град».  
наличие адаптированного пассажирского транспорта к объекту нет

3.2. Путь к объекту от ближайшей остановки пассажирского транспорта:  
3.2. По тротвару, через площадь ДК «Нефтяник», наружный пандус (наружная лестница) на входную площадку, дверь, тамбур  
3.2. По тротвару, по пандусу на площадь ДК «Нефтяник», по наружному пандусу (наружной лестнице) на входную площадку, дверь, тамбур

3.2.1. расстояние до объекта от остановки транспорта 30 м  
3.2.2. время движения (пешком) 3-5 минут  
3.2.3. наличие выделенного от проезжей части пешеходного пути (*да, нет*), да  
3.2.4. Перекрестки: *нерегулируемые; регулируемые, со звуковой сигнализацией, таймером; нет*  
регулируемый, со звуковой сигнализацией, таймером;  
3.2.5. Информация на пути следования к объекту: *акустическая, тактильная, визуальная; визуальная*  
визуальная  
3.2.6. Перепады высоты на пути: *есть, нет* (описать) есть,  
Их обустройство для инвалидов на коляске: *да, нет* да, подъем на площадь ДК «Нефтяник» оборудован наружным пандусом, наружной лестницей

3.3 Вариант организации доступности ОСИ (формы обслуживания)\* с учетом СП 35-101-2001

№ п/п	Категория инвалидов (вид нарушения)	Вариант организации доступности объекта
1.	Все категории инвалидов и МГН <i>в том числе инвалиды:</i>	
2	передвигающиеся на креслах-колясках	«А»
3	с нарушениями опорно-двигательного аппарата	«А»
4	с нарушениями зрения	«А»
5	с нарушениями слуха	«А»
6	с нарушениями умственного развития	«А»

\* - указывается один из вариантов: «А», «Б», «ДУ», «ВНД»

### 3.4 Состояние доступности основных структурно-функциональных зон

№ п/п	Основные структурно-функциональные зоны	Состояние доступности, в том числе для основных категорий инвалидов**
1	Территория, прилегающая к зданию (участок)	ДП-В
2	Вход (входы) в здание	ДП-В
3	Путь (пути) движения внутри здания (в т.ч. пути эвакуации)	ДП-В

4	Зона целевого назначения здания (целевого посещения объекта)	ДП-В
5	Санитарно-гигиенические помещения	ДП-В
6	Система информации и связи (на всех зонах)	ДП-В
7	Пути движения к объекту (от остановки транспорта)	ДП-В

\*\* Указывается: ДП-В - доступно полностью всем; ДП-И (К, О, С, Г, У) – доступно полностью избирательно (указать категории инвалидов); ДЧ-В - доступно частично всем; ДЧ-И (К, О, С, Г, У) – доступно частично избирательно (указать категории инвалидов); ДУ - доступно условно, ВИД – временно недоступно

### 3.5. ИТОГОВОЕ ЗАКЛЮЧЕНИЕ о состоянии доступности ОСИ:

Доступно полностью всем.

### 4. Управленческое решение (проект)

#### 4.1. Рекомендации по адаптации основных структурных элементов объекта:

№ п/п	Основные структурно-функциональные зоны объекта	Рекомендации по адаптации объекта (вид работы)*
1	Территория, прилегающая к зданию (участок)	не нуждается
2	Вход (входы) в здание	не нуждается
3	Путь (пути) движения внутри здания (в т.ч. пути эвакуации)	не нуждается
4	Зона целевого назначения здания (целевого посещения объекта)	не нуждается
5	Санитарно-гигиенические помещения	не нуждается
6	Система информации на объекте (на всех зонах)	не нуждается
7	Пути движения к объекту (от остановки транспорта)	не нуждается
8.	Все зоны и участки	не нуждается

\*- указывается один из вариантов (видов работ): не нуждается; ремонт (текущий, капитальный); индивидуальное решение с ТСР; технические решения невозможны – организация альтернативной формы обслуживания

#### 4.2. Период проведения работ работы проведены в 2014 году

в рамках исполнения муниципальной программы города Радужный «Доступная среда в городе Радужный на 2014 – 2020 годы»

(указывается наименование документа: программы, плана)

#### 4.3 Ожидаемый результат (по состоянию доступности) после выполнения работ по адаптации

Оценка результата исполнения программы, плана (по состоянию доступности)

4.4. Для принятия решения требуется, не требуется *(нужное подчеркнуть)*:

Согласование с вышестоящей организацией (собственником объекта):

Имеется заключение уполномоченной организации о состоянии доступности объекта  
(*наименование документа и выдавшей его организации, дата*), прилагается

4.5. Информация размещена (обновлена) на Карте доступности субъекта Российской Федерации дата \_\_\_\_\_  
*(наименование сайта, портала)*

#### **5. Особые отметки**

Паспорт сформирован на основании:

1. Анкеты (информации об объекте) от 20 марта 2015 года,
2. Акта обследования объекта от 20 марта 2015 года,
3. Решения Комиссии.



УТВЕРЖДАЮ

Директор АУК «ДК «Нефтяник»  
города Радужный

Н. В. Носачева

**АКТ ОБСЛЕДОВАНИЯ  
объекта социальной инфраструктуры  
К ПАСПОРТУ ДОСТУПНОСТИ**

Автономное учреждение культуры «Дворец культуры «Нефтяник» муниципального образования Ханты-Мансийского автономного округа-Югры городской округ город Радужный (АУК «ДК «Нефтяник» города Радужный)  
г. Радужный Ханты-Мансийского автономного округа-Югры  
Тюменской области

**1. Общие сведения об объекте**

1.1. Наименование (вид) объекта:

Автономное учреждение культуры «Дворец культуры «Нефтяник» муниципального образования Ханты-Мансийского автономного округа-Югры городской округ город Радужный (АУК «ДК «Нефтяник» города Радужный)

1.2. Адрес объекта:

628464, Российская Федерация, Тюменская область, Ханты-Мансийский автономный округ – Югра, г. Радужный, 2 микрорайон, дом 21А.

Тел./факс: (34668) 24030 (приемная)

Тел. (34668) 42858 (приемная),

42117 (бухгалтерия),

42841, 38434 (вахта),

42945 (заместитель директора),

42864 (художественный руководитель),

E-mail: dklad@vandex.ru

1.3. Сведения о размещении объекта:

- отдельно стоящее здание 2 этажей, 3522.7 кв.м.

- часть здания \_\_\_\_\_ этажей (или на \_\_\_\_\_ этаже), \_\_\_\_\_ кв.м.

- наличие прилегающего земельного участка (да, нет), нет

1.4. Год постройки здания 1991, последнего капитального ремонта 2008

1.5. Дата предстоящих плановых ремонтных работ:

текущего, капитального - нет

1.6. Название организации (учреждения), (полное юридическое наименование – согласно Уставу, краткое наименование)

полное юридическое наименование - Автономное учреждение культуры «Дворец культуры «Нефтяник» муниципального образования Ханты-Мансийского автономного округа-Югры городской округ город Радужный,

краткое наименование – АУК «ДК «Нефтяник» города Радужный

1.7. Юридический адрес организации (учреждения) 628464, Российская Федерация, Тюменская область, Ханты-Мансийский автономный округ – Югра, г. Радужный, 2 микрорайон, дом 21А.

1.8. Основание для пользования объектом (оперативное управление, аренда, собственность) оперативное управление

1.9. Форма собственности (государственная, негосударственная) государственная

1.10. Территориальная принадлежность (*федеральная, региональная, муниципальная*) муниципальная

1.11. Вышестоящая организация (*наименование*) Управление культуры и искусства администрации города Радужный

1.12. Адрес вышестоящей организации, другие координаты 628461, Российская Федерация, Тюменская область, Ханты-Мансийский автономный округ – Югра, город Радужный, 3 микрорайон, дом 22.

## 2. Характеристика деятельности организации на объекте

2.1 Сфера деятельности (здравоохранение, образование, социальная защита, физическая культура и спорт, культура, связь и информация, транспорт, жилой фонд, потребительский рынок и сфера услуг, другое) культура

2.2 Виды оказываемых услуг культурно-досуговые

2.3 Форма оказания услуг: (на объекте, с длительным пребыванием, в т.ч. проживанием, на дому, дистанционно) на объекте

2.4 Категории обслуживаемого населения по возрасту: (дети, взрослые трудоспособного возраста, пожилые; все возрастные категории) все возрастные категории

2.5 Категории обслуживаемых инвалидов: инвалиды, передвигающиеся на коляске, инвалиды с нарушениями опорно-двигательного аппарата; нарушениями зрения, нарушениями слуха, нарушениями умственного развития инвалиды на коляске, инвалиды с патологией опорно-двигательного аппарата; по зрению, по слуху, с умственной отсталостью

2.6 Плановая мощность: посещаемость (количество обслуживаемых в день), вместимость, пропускная способность 236

2.7 Участие в исполнении ИПР инвалида, ребенка-инвалида (да, нет) нет

## 3. Состояние доступности объекта для инвалидов и других маломобильных групп населения (МГН)

3.1. Путь следования к объекту пассажирским транспортом (описать маршрут движения с использованием пассажирского транспорта) Пассажирский автобус маршрут №№1, 54, остановка «Аган Град».  
наличие адаптированного пассажирского транспорта к объекту нет

3.2. Путь к объекту от ближайшей остановки пассажирского транспорта:  
3.2. По тротуару, через площадь ДК «Нефтяник», наружный пандус (наружная лестница) на входную площадку, дверь, тамбур

**3.2. По тротуару, по пандусу на площадь ДК «Нефтяник», по наружному пандусу (наружной лестнице) на входную площадку, дверь, тамбур**

3.2.1. расстояние до объекта от остановки транспорта **30 м**

3.2.2. время движения (пешком) **3-5 минут**

3.2.3. наличие выделенного от проезжей части пешеходного пути (*да, нет*), **да**

3.2.4. Перекрестки: *нерегулируемые; регулируемые, со звуковой сигнализацией, таймером; нет регулируемый, со звуковой сигнализацией, таймером;*

3.2.5. Информация на пути следования к объекту: *акустическая, тактильная, визуальная; визуальная*

3.2.6. Перепады высоты на пути: *есть, нет* (описать) **есть,**

Их обустройство для инвалидов на коляске: *да, нет* **да, подъем на площадь ДК «Нефтяник» оборудован наружным пандусом, наружной лестницей**

**3.3 Вариант организации доступности ОСИ (формы обслуживания)\* с учетом СП 35-101-2001**

№ п/п	Категория инвалидов (вид нарушения)	Вариант организации доступности объекта
1.	Все категории инвалидов и МГН <i>в том числе инвалиды:</i>	
2	передвигающиеся на креслах-колясках	«А»
3	с нарушениями опорно-двигательного аппарата	«А»
4	с нарушениями зрения	«А»
5	с нарушениями слуха	«А»
6	с нарушениями умственного развития	«А»

\* - указывается один из вариантов: «А», «Б», «ДУ», «ВНД»

**3.4 Состояние доступности основных структурно-функциональных зон**

№ п/п	Основные структурно-функциональные зоны	Состояние доступности, в том числе для основных категорий инвалидов**
1	Территория, прилегающая к зданию (участок)	ДП-В
2	Вход (входы) в здание	ДП-В
3	Путь (пути) движения внутри здания (в т.ч. пути эвакуации)	ДП-В
4	Зона целевого назначения здания (целевого посещения объекта)	ДП-В
5	Санитарно-гигиенические помещения	ДП-В
6	Система информации и связи (на всех зонах)	ДП-В
7	Пути движения к объекту (от остановки транспорта)	ДП-В

\*\* Указывается: ДП-В - доступно полностью всем; ДП-И (К, О, С, Г, У) – доступно полностью избирательно (указать категории инвалидов); ДЧ-В - доступно частично всем; ДЧ-И (К, О, С, Г, У) – доступно частично избирательно (указать категории инвалидов); ДУ - доступно условно, ВНД – временно недоступно

**3.5. ИТОГОВОЕ ЗАКЛЮЧЕНИЕ о состоянии доступности ОСИ:**

**Доступно полностью всем.**



#### 4. Управленческое решение (проект)

4.1. Рекомендации по адаптации основных структурных элементов объекта:

№ п/п	Основные структурно-функциональные зоны объекта	Рекомендации по адаптации объекта (вид работы)*
1	Территория, прилегающая к зданию (участок)	не нуждается
2	Вход (входы) в здание	не нуждается
3	Путь (пути) движения внутри здания (в т.ч. пути эвакуации)	не нуждается
4	Зона целевого назначения здания (целевого посещения объекта)	не нуждается
5	Санитарно-гигиенические помещения	не нуждается
6	Система информации на объекте (на всех зонах)	не нуждается
7	Пути движения к объекту (от остановки транспорта)	не нуждается
8.	Все зоны и участки	не нуждается

\*- указывается один из вариантов (видов работ): не нуждается; ремонт (текущий, капитальный); индивидуальное решение с ТСР; технические решения невозможны – организация альтернативной формы обслуживания

4.2. Период проведения работ работы проведены в 2014 году  
в рамках исполнения муниципальной программы города Радужный «Доступная среда в городе Радужный на 2014 – 2020 годы»

(указывается наименование документа: программы, плана)

4.3 Ожидаемый результат (по состоянию доступности) после выполнения работ по адаптации

Оценка результата исполнения программы, плана (по состоянию доступности)

4.4. Для принятия решения требуется, не требуется (нужное подчеркнуть):

4.4.1. согласование на Комиссии \_\_\_\_\_

(наименование Комиссии по координации деятельности в сфере обеспечения доступной среды жизнедеятельности для инвалидов и других МГН)

4.4.2. согласование работ с надзорными органами (в сфере проектирования и строительства, архитектуры, охраны памятников, другое - указать)

4.4.3. техническая экспертиза; разработка проектно-сметной документации;

4.4.4. согласование с вышестоящей организацией (собственником объекта);

4.4.5. согласование с общественными организациями инвалидов \_\_\_\_\_

4.4.6. другое \_\_\_\_\_

Имеется заключение уполномоченной организации о состоянии доступности объекта (наименование документа и выдавшей его организации, дата), прилагается \_\_\_\_\_

4.7. Информация может быть размещена (обновлена) на Карте доступности субъекта Российской Федерации \_\_\_\_\_

(наименование сайта, портала)

### 5. Особые отметки

#### ПРИЛОЖЕНИЯ:

Результаты обследования:

1. Территории, прилегающей к объекту (приложение 1) на 2 л.
2. Входа (входов) в здание (приложение 2) на 2 л.
3. Путей движения в здании (приложение 3) на 2 л.
4. Зоны целевого назначения объекта (приложение 4) на 4 л.
5. Санитарно-гигиенических помещений (приложение 5) на 2 л.
6. Системы информации (и связи) на объекте (приложение 6) на 2 л.


Результаты фотофиксации на объекте АУК «ДК «Нефтяник» города Радужный: размещены в «Информации для занесения в модуль «Интерактивная карта доступности объектов» Государственной программы Российской Федерации «Доступная среда» на 2011 – 2015 годы» на 8 л.

Позтажные планы, паспорт БТИ, кадастровый паспорт, план земельного участка АУК «ДК «Нефтяник» города Радужный на 14 л.

Другое (в том числе дополнительная информация о путях движения к объекту)

Руководитель рабочей группы


Директор АУК «ДК «Нефтяник»  
города Радужный

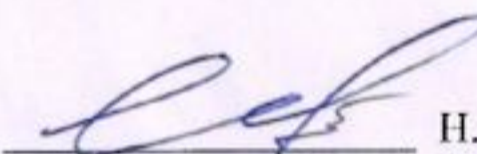  
(подпись)

Н. В. Носачева  
(Ф.И.О.)


Члены рабочей группы

Председатель регионального отделения  
общества инвалидов по г. Радужный  
(должность)

  
(подпись)

Т.И. Евтушенко  
(Ф.И.О.)

Директор КУ «КС»  
(должность)

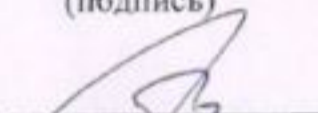  
(подпись)


С.В. Кандинская  
(Ф.И.О.)

Специалист-эксперт управления архитектуры  
и градостроительства администрации  
города Радужный  
(должность)

  
(подпись)

Л.М. Бодунов  
(Ф.И.О.)

Заместитель директора АУК «ДК «Нефтяник»  
города Радужный  
(должность)

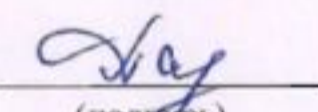  
(подпись)

О. В. Паламарчук  
(Ф.И.О.)

Управленческое решение согласовано «\_\_\_» \_\_\_\_\_ 20\_\_ г. (протокол № \_\_\_\_\_)  
Комиссией (название). \_\_\_\_\_

**Приложение 1**  
**к Акту обследования**  
**к паспорту доступности**  
**Автономное учреждение культуры**  
**«Дворец культуры «Нефтяник»**  
**муниципального образования**  
**Ханты-Мансийского автономного округа-Югры**  
**городской округ город Радужный**  
**(АУК «ДК «Нефтяник» города Радужный)**  
**г. Радужный Ханты-Мансийского автономного округа Югры**  
**Тюменской области**  
**от 20 марта 2015 год**

**1. Результаты обследования:**

**1. Территории, прилегающей к зданию (участка)**

Автономное учреждение культуры «Дворец культуры «Нефтяник» муниципального образования Ханты-Мансийского автономного округа-Югры  
 городской округ город Радужный  
 г. Радужный, 2 микрорайон, дом 21А

№ п/п	Наименование функционально-планировочного элемента	Наличие элемента			Выявленные нарушения и замечания		Работы по адаптации объектов	
		есть/ нет	№ на плане	№ фото	Содержание	Значимо для инвалида (категория)	Содержание	Виды работ
1.1	Вход (входы) на территорию	нет				все		
1.2	Путь (пути) движения на территории	есть			Нарушений нет	все		
1.3	Лестница (наружная)	есть			Нарушений нет, дублируется пандусом	все		
1.4	Пандус (наружный)	есть			Нарушений нет	все		
1.5	Автостоянка и парковка	нет			-	-	-	-
	ОБЩИЕ требования к зоне							

**II. Заключение по зоне:**

Наименование структурно-функциональной зоны	Состояние доступности* (к пункту 3.4 Акта обследования ОСИ)	Приложение		Рекомендации по адаптации (вид работы)** к пункту 4.1 Акта обследования ОСИ
		№ на плане	№ фото	
Территории, прилегающие к зданию	ДП-В			

\* указывается: ДП-В - доступно полностью всем; ДП-И (К, О, С, Г, У) – доступно полностью избирательно (указать категории инвалидов); ДЧ-В - доступно частично всем; ДЧ-И (К, О, С, Г, У) – доступно частично избирательно (указать категории инвалидов); ДУ - доступно условно, ВНД - недоступно

\*\*указывается один из вариантов: не нуждается; ремонт (текущий, капитальный); индивидуальное решение с ТСР; технические решения невозможны – организация альтернативной формы обслуживания

Комментарий к заключению:

**Доступно полностью всем.**

**Приложение 2**  
**к Акту обследования**  
**к паспорту доступности**  
**Автономное учреждение культуры**  
**«Дворец культуры «Нефтяник»**  
**муниципального образования**  
**Ханты-Мансийского автономного округа-Югры**  
**городской округ город Радужный**  
**(АУК «ДК «Нефтяник» города Радужный)**  
**г. Радужный Ханты-Мансийского автономного округа Югры**  
**Тюменской области**  
**от 20 марта 2015 год**

**1. Результаты обследования:**

**2. Входа (входов) в здание**

Автономное учреждение культуры «Дворец культуры «Нефтяник» муниципального  
 образования Ханты-Мансийского автономного округа-Югры  
 городской округ город Радужный  
 г. Радужный, 2 микрорайон, дом 21А

№ п/п	Наименование функционально-планировочного элемента	Наличие элемента			Выявленные нарушения и замечания		Работы по адаптации объектов	
		есть/нет	№ на плане	№ фото	Содержание	Значимо для инвалида (категория)	Содержание	Виды работ
2.1	Лестница (наружная)	есть			Нарушений нет, дублируется пандусом	все		
2.2	Пандус (наружный)	есть			Нарушений нет	все		
2.3	Входная площадка (перед дверью)	есть			Нарушений нет	все		
2.4	Дверь (входная)	есть			Нарушений нет	все		
2.5	Тамбур	есть			Нарушений нет	все		
	ОБЩИЕ требования к зоне							

**II Заключение по зоне:**

Наименование структурно-функциональной зоны	Состояние доступности* (к пункту 3.4 Акта обследования ОСИ)	Приложение		Рекомендации по адаптации (вид работы)** к пункту 4.1 Акта обследования ОСИ
		№ на плане	№ фото	
Вход (выход) в здание	ДП-В			

\* указывается: ДП-В - доступно полностью всем; ДП-И (К, О, С, Г, У) – доступно полностью избирательно (указать категории инвалидов); ДЧ-В - доступно частично всем; ДЧ-И (К, О, С, Г, У) – доступно частично избирательно (указать категории инвалидов); ДУ - доступно условно, ВНД - недоступно

\*\*указывается один из вариантов: не нуждается; ремонт (текущий, капитальный); индивидуальное решение с ТСР; технические решения невозможны – организация альтернативной формы обслуживания

Комментарий к заключению:

**Доступно полностью всем.**

**Приложение 3**  
**к Акту обследования**  
**к паспорту доступности**  
**Автономное учреждение культуры**  
**«Дворец культуры «Нефтяник»**  
**муниципального образования**  
**Ханты-Мансийского автономного округа-Югры**  
**городской округ город Радужный**  
**(АУК «ДК «Нефтяник» города Радужный)**  
**г. Радужный Ханты-Мансийского автономного округа Югры**  
**Тюменской области**  
**от 20 марта 2015 год**

**I. Результаты обследования:**

**3. Пути (путей) движения внутри здания (в т.ч. путей эвакуации)**

Автономное учреждение культуры «Дворец культуры «Нефтяник» муниципального  
 образования Ханты-Мансийского автономного округа-Югры  
 городской округ город Радужный  
 г. Радужный, 2 микрорайон, дом 21А

№ п/п	Наименование функционально-планировочного элемента	Наличие элемента			Выявленные нарушения и замечания		Работы по адаптации объектов	
		есть/ нет	№ на плане	№ фото	Содержание	Значимо для инвалида (категория)	Содержание	Виды работ
3.1	Коридор (вестибюль, зона ожидания, галерея, балкон)	есть			Нарушений нет	все		
3.2	Лестница (внутри здания)	есть			Нарушений нет	все		
3.3	Пандус (внутри здания)	нет						
3.4	Лифт пассажирский (или подъемник)	нет						
3.5	Дверь	есть			Нарушений нет	все		
3.6	Пути эвакуации (в т.ч. зоны безопасности)	есть			Нарушений нет	все		
	ОБЩИЕ требования к зоне						Предоставление услуги на первом этаже объекта	

**II. Заключение по зоне:**

Наименование структурно-функциональной зоны	Состояние доступности* (к пункту 3.4 Акта обследования ОСИ)	Приложение		Рекомендации по адаптации (вид работы)** к пункту 4.1 Акта обследования ОСИ
		№ на плане	№ фото	
Пути движения внутри здания (в т.ч. пути эвакуации)	ДП-В			Предоставление услуги на первом этаже объекта

\* указывается: ДП-В - доступно полностью всем; ДП-И (К, О, С, Г, У) – доступно полностью избирательно (указать категории инвалидов); ДЧ-В - доступно частично всем; ДЧ-И (К, О, С, Г, У) – доступно частично избирательно (указать категории инвалидов); ДУ - доступно условно, ВНД - недоступно

\*\* указывается один из вариантов: не нуждается; ремонт (текущий, капитальный); индивидуальное решение с ТСР; технические решения невозможны – организация альтернативной формы обслуживания

Комментарий к заключению:

**Доступно полностью всем.**



**Приложение 4 (1)**  
**к Акту обследования**  
**к паспорту доступности**  
**Автономное учреждение культуры**  
**«Дворец культуры «Нефтяник»**  
**муниципального образования**  
**Ханты-Мансийского автономного округа-Югры**  
**городской округ город Радужный**  
**(АУК «ДК «Нефтяник» города Радужный)**  
**г. Радужный Ханты-Мансийского автономного округа Югры**  
**Тюменской области**  
**от 20 марта 2015 год**

**I. Результаты обследования:**

**4. Зоны целевого назначения здания (целевого посещения объекта)**

**Вариант I – зона обслуживания инвалидов**

Автономное учреждение культуры «Дворец культуры «Нефтяник»  
 муниципального образования Ханты-Мансийского автономного округа-Югры  
 городской округ город Радужный  
 г. Радужный, 2 микрорайон, дом 21А

№ п/п	Наименование функционально-планировочного элемента	Наличие элемента			Выявленные нарушения и замечания		Работы по адаптации объектов	
		есть/нет	№ на плане	№ фото	Содержание	Значимо для инвалида (категория)	Содержание	Виды работ
4.1	Кабинетная форма обслуживания	нет						
4.2	Зальная форма обслуживания	есть	1эт		Нарушений нет	все		
4.3	Прилавочная форма обслуживания	нет	-	-	-	-	-	-
4.4	Форма обслуживания с перемещением по маршруту	нет	-	-	-	-	-	-
4.5	Кабина индивидуального обслуживания	нет	-	-	-	-	-	-
	<b>ОБЩИЕ требования к зоне</b>							

**II. Заключение по зоне:**

Наименование структурно-функциональной зоны	Состояние доступности* (к пункту 3.4 Акта обследования ОСИ)	Приложение		Рекомендации по адаптации (вид работы)** к пункту 4.1 Акта обследования ОСИ
		№ на плане	№ фото	
Зоны целевого назначения здания (целевого посещения объекта)	ДП-В	1 этаж		

\* указывается: ДП-В - доступно полностью всем; ДП-И (К, О, С, Г, У) – доступно полностью избирательно (указать категории инвалидов); ДЧ-В - доступно частично всем; ДЧ-И (К, О, С, Г, У) – доступно частично избирательно (указать категории инвалидов); ДУ - доступно условно, ВНД - недоступно

\*\*указывается один из вариантов: не нуждается; ремонт (текущий, капитальный); индивидуальное решение с ТСП; технические решения невозможны – организация альтернативной формы обслуживания

Комментарий к заключению:

**Доступно полностью всем.**

**Приложение 4 (II)**  
**к Акту обследования**  
**к паспорту доступности**  
**Автономное учреждение культуры**  
**«Дворец культуры «Нефтяник»**  
**муниципального образования**  
**Ханты-Мансийского автономного округа-Югры**  
**городской округ город Радужный**  
**(АУК «ДК «Нефтяник» города Радужный)**  
**г. Радужный Ханты-Мансийского автономного округа Югры**  
**Тюменской области**  
**от 20 марта 2015 год**

**I. Результаты обследования:**

**4. Зоны целевого назначения здания (целевого посещения объекта)**

**Вариант II – места приложения труда**

Автономное учреждение культуры «Дворец культуры «Нефтяник»  
 муниципального образования Ханты-Мансийского автономного округа-Югры  
 городской округ город Радужный  
 г. Радужный, 2 микрорайон, дом 21А

Наименование функционально-планировочного элемента	Наличие элемента			Выявленные нарушения и замечания		Работы по адаптации объектов	
	есть/нет	№ на плане	№ фото	Содержание	Значимо для инвалида (категория)	Содержание	Виды работ
Место приложения труда	нет						

**II. Заключение по зоне:**

Наименование структурно-функциональной зоны	Состояние доступности* (к пункту 3.4 Акта обследования ОСИ)	Приложение		Рекомендации по адаптации (вид работы)** к пункту 4.1 Акта обследования ОСИ
		№ на плане	№ фото	
Зоны целевого назначения здания (целевого посещения объекта)				

\* указывается: ДП-В - доступно полностью всем; ДП-И (К, О, С, Г, У) – доступно полностью избирательно (указать категории инвалидов); ДЧ-В - доступно частично всем; ДЧ-И (К, О, С, Г, У) – доступно частично избирательно (указать категории инвалидов); ДУ - доступно условно, ВНД - недоступно

\*\*указывается один из вариантов: не нуждается; ремонт (текущий, капитальный); индивидуальное решение с ТСП; технические решения невозможны – организация альтернативной формы обслуживания

Комментарий к заключению: **нет.**

**Приложение 4 (Ш)  
к Акту обследования  
к паспорту доступности  
Автономное учреждение культуры  
«Дворец культуры «Нефтяник»  
муниципального образования  
Ханты-Мансийского автономного округа-Югры  
городской округ город Радужный  
(АУК «ДК «Нефтяник» города Радужный)  
г. Радужный Ханты-Мансийского автономного округа Югры  
Тюменской области  
от 20 марта 2015 год**

**I. Результаты обследования:**

**4. Зоны целевого назначения здания (целевого посещения объекта)**

**Вариант III – жилые помещения**

Автономное учреждение культуры «Дворец культуры «Нефтяник»  
муниципального образования Ханты-Мансийского автономного округа-Югры  
городской округ город Радужный  
г. Радужный, 2 микрорайон, дом 21А

Наименование функционально-планировочного элемента	Наличие элемента			Выявленные нарушения и замечания		Работы по адаптации объектов	
	есть/нет	№ на плане	№ фото	Содержание	Значимо для инвалида (категория)	Содержание	Виды работ
Жилые помещения	нет	-	-	-	-	-	-

**II. Заключение по зоне:**

Наименование структурно-функциональной зоны	Состояние доступности* (к пункту 3.4 Акта обследования ОСИ)	Приложение		Рекомендации по адаптации (вид работы)** к пункту 4.1 Акта обследования ОСИ
		№ на плане	№ фото	
Зоны целевого назначения здания (целевого посещения объекта)				

\* указывается: ДП-В - доступно полностью всем; ДП-И (К, О, С, Г, У) – доступно полностью избирательно (указать категории инвалидов); ДЧ-В - доступно частично всем; ДЧ-И (К, О, С, Г, У) – доступно частично избирательно (указать категории инвалидов); ДУ - доступно условно, ВНД - недоступно

\*\*указывается один из вариантов: не нуждается; ремонт (текущий, капитальный); индивидуальное решение с ТСП; технические решения невозможны – организация альтернативной формы обслуживания

Комментарий к заключению: **нет.**

**Приложение 5**  
**к Акту обследования**  
**к паспорту доступности**  
**Автономное учреждение культуры**  
**«Дворец культуры «Нефтяник»**  
**муниципального образования**  
**Ханты-Мансийского автономного округа-Югры**  
**городской округ город Радужный**  
**(АУК «ДК «Нефтяник» города Радужный)**  
**г. Радужный Ханты-Мансийского автономного округа Югры**  
**Тюменской области**  
**от 20 марта 2015 год**

**I. Результаты обследования:**  
**5. Санитарно-гигиенических помещений**

Автономное учреждение культуры «Дворец культуры «Нефтяник»  
 муниципального образования Ханты-Мансийского автономного округа-Югры  
 городской округ город Радужный  
 г. Радужный, 2 микрорайон, дом 21А

№ п/п	Наименование функционально-планировочного элемента	Наличие элемента			Выявленные нарушения и замечания		Работы по адаптации объектов	
		есть/нет	№ на плане	№ фото	Содержание	Значимо для инвалида (категория)	Содержание	Виды работ
5.1	Туалетная комната	есть			Нарушений нет	К		
5.2	Душевая/ ванная комната	нет						
5.3	Бытовая комната (гардеробная)	нет						
	ОБЩИЕ требования к зоне							

**II. Заключение по зоне:**

Наименование структурно-функциональной зоны	Состояние доступности* (к пункту 3.4 Акта обследования ОСИ)	Приложение		Рекомендации по адаптации (вид работы)** к пункту 4.1 Акта обследования ОСИ
		№ на плане	№ фото	
Санитарно-гигиенические помещения	ДП-В			

\* указывается: ДП-В - доступно полностью всем; ДП-И (К, О, С, Г, У) – доступно полностью избирательно (указать категории инвалидов); ДЧ-В - доступно частично всем; ДЧ-И (К, О, С, Г, У) – доступно частично избирательно (указать категории инвалидов); ДУ - доступно условно, ВНД - недоступно

\*\*указывается один из вариантов: не нуждается; ремонт (текущий, капитальный); индивидуальное решение с ТСР; технические решения невозможны – организация альтернативной формы обслуживания

Комментарий к заключению:

**Доступно полностью всем.**

**Приложение 6**  
**к Акту обследования**  
**к паспорту доступности**  
**Автономное учреждение культуры**  
**«Дворец культуры «Нефтяник»**  
**муниципального образования**  
**Ханты-Мансийского автономного округа-Югры**  
**городской округ город Радужный**  
**(АУК «ДК «Нефтяник» города Радужный)**  
**г. Радужный Ханты-Мансийского автономного округа Югры**  
**Тюменской области**  
**от 20 марта 2015 год**

**I. Результаты обследования:**

**6. Системы информации на объекте**

Автономное учреждение культуры «Дворец культуры «Нефтяник»  
 муниципального образования Ханты-Мансийского автономного округа-Югры  
 городской округ город Радужный  
 г. Радужный, 2 микрорайон, дом 21А

№ п/п	Наименование функционально-планировочного элемента	Наличие элемента			Выявленные нарушения и замечания		Работы по адаптации объектов	
		есть/нет	№ на плане	№ фото	Содержание	Значимо для инвалида (категория)	Содержание	Виды работ
6.1	Визуальные средства	есть	-	-	Нарушений нет	все		-
6.2	Акустические средства	нет	-	-				-
6.3	Тактильные средства	нет	-	-				-
	ОБЩИЕ требования к зоне							

II.  
III. Заключение по зоне:

Наименование структурно-функциональной зоны	Состояние доступности* (к пункту 3.4 Акта обследования ОСИ)	Приложение		Рекомендации по адаптации (вид работы)** к пункту 4.1 Акта обследования ОСИ
		№ на плане	№ фото	
Системы информации на объекте	ДП-В	-	-	

\* указывается: ДП-В - доступно полностью всем; ДП-И (К, О, С, Г, У) - доступно полностью избирательно (указать категории инвалидов); ДЧ-В - доступно частично всем; ДЧ-И (К, О, С, Г, У) - доступно частично избирательно (указать категории инвалидов); ДУ - доступно условно, ВНД - недоступно

\*\*указывается один из вариантов: не нуждается; ремонт (текущий, капитальный); индивидуальное решение с ТСР; технические решения невозможны – организация альтернативной формы обслуживания

Комментарий к заключению:

**Доступно полностью всем.**





УТВЕРЖДАЮ  
Директор АУК «ДК «Нефтяник»  
города Радужный

Н. В. Носачева

**АНКЕТА**  
**(информация об объекте социальной инфраструктуры)**  
**К ПАСПОРТУ ДОСТУПНОСТИ ОСИ**

Автономное учреждение культуры «Дворец культуры «Нефтяник» муниципального образования Ханты-Мансийского автономного округа-Югры городской округ город Радужный (АУК «ДК «Нефтяник» города Радужный) г. Радужный Ханты-Мансийского автономного округа-Югры Тюменской области

**1. Общие сведения об объекте**

1.1. Наименование (вид) объекта:

Автономное учреждение культуры «Дворец культуры «Нефтяник» муниципального образования Ханты-Мансийского автономного округа-Югры городской округ город Радужный (АУК «ДК «Нефтяник» города Радужный)

1.2. Адрес объекта:

628464, Российская Федерация, Тюменская область, Ханты-Мансийский автономный округ – Югра, г. Радужный, 2 микрорайон, дом 21А.

Тел./факс: (34668) 24030 (приемная)

Тел. (34668) 42858 (приемная),

42117 (бухгалтерия),

42841, 38434 (вахта),

42945 (заместитель директора),

42864 (художественный руководитель),

E-mail: dkrad@vandex.ru

1.3. Сведения о размещении объекта:

- отдельно стоящее здание 2 этажей, 3522.7 кв.м.

- часть здания \_\_\_\_\_ этажей (или на \_\_\_\_\_ этаже), \_\_\_\_\_ кв.м.

- наличие прилегающего земельного участка (да, нет), нет

1.4. Год постройки здания 1991, последнего капитального ремонта 2008

1.5. Дата предстоящих плановых ремонтных работ:

текущего, капитального - нет

1.6. Название организации (учреждения), (полное юридическое наименование – согласно Уставу, краткое наименование)

полное юридическое наименование - Автономное учреждение культуры «Дворец культуры «Нефтяник» муниципального образования Ханты-Мансийского автономного округа-Югры городской округ город Радужный,

краткое наименование – АУК «ДК «Нефтяник» города Радужный

1.7. Юридический адрес организации (учреждения)  
628464, Российская Федерация, Тюменская область, Ханты-Мансийский автономный округ – Югра, г. Радужный, 2 микрорайон, дом 21А.

1.8. Основание для пользования объектом (оперативное управление, аренда, собственность)  
оперативное управление

1.9. Форма собственности (государственная, негосударственная) государственная

1.10. Территориальная принадлежность (федеральная, региональная, муниципальная)  
муниципальная

1.11. Вышестоящая организация (наименование) Управление культуры и искусства администрации города Радужный

1.12. Адрес вышестоящей организации, другие координаты 628461, Российская Федерация, Тюменская область, Ханты-Мансийский автономный округ – Югра, город Радужный, 3 микрорайон, дом 22.

## 2. Характеристика деятельности организации на объекте

2.1 Сфера деятельности (здравоохранение, образование, социальная защита, физическая культура и спорт, культура, связь и информация, транспорт, жилой фонд, потребительский рынок и сфера услуг, другое культура

2.2 Виды оказываемых услуг культурно-досуговые

2.3 Форма оказания услуг: (на объекте, с длительным пребыванием, в т.ч. проживанием, на дому, дистанционно) на объекте

2.4 Категории обслуживаемого населения по возрасту: (дети, взрослые трудоспособного возраста, пожилые; все возрастные категории) все возрастные категории

2.5 Категории обслуживаемых инвалидов: инвалиды, передвигающиеся на коляске, инвалиды с нарушениями опорно-двигательного аппарата; нарушениями зрения, нарушениями слуха, нарушениями умственного развития инвалиды на коляске, инвалиды с патологией опорно-двигательного аппарата; по зрению, по слуху, с умственной отсталостью

2.6 Плановая мощность: посещаемость (количество обслуживаемых в день), вместимость, пропускная способность 236

2.7 Участие в исполнении ИПР инвалида, ребенка-инвалида (да, нет) нет

## 3. Состояние доступности объекта для инвалидов и других маломобильных групп населения (МГН)

3.1. Путь следования к объекту пассажирским транспортом (описать маршрут движения с использованием пассажирского транспорта)  
Пассажирский автобус маршрут №№1, 54, остановка «Аган Град», наличие адаптированного пассажирского транспорта к объекту нет

3.2. Путь к объекту от ближайшей остановки пассажирского транспорта:  
3.2. По тротуару, через площадь ДК «Нефтяник», наружный пандус (наружная лестница) на входную площадку, дверь, тамбур  
3.2. По тротуару, по пандусу на площадь ДК «Нефтяник», по наружному пандусу (наружной лестнице) на входную площадку, дверь, тамбур

- 3.2.1. расстояние до объекта от остановки транспорта **30 м**  
 3.2.2. время движения (пешком) **3-5 минут**  
 3.2.3. наличие выделенного от проезжей части пешеходного пути (да, нет), **да**  
 3.2.4. Перекрестки: *нерегулируемые; регулируемые, со звуковой сигнализацией, таймером; нет*  
**регулируемый, со звуковой сигнализацией, таймером;**  
 3.2.5. Информация на пути следования к объекту: *акустическая, тактильная, визуальная;*  
**визуальная**  
 3.2.6. Перепады высоты на пути: *есть, нет (описать)* **есть.**  
 Их обустройство для инвалидов на коляске: *да, нет* **да, подъем на площадь ДК «Нефтяник»  
 оборудован наружным пандусом, наружной лестницей**

### 3.3 Вариант организации доступности ОСИ (формы обслуживания)\* с учетом СП 35-101-2001

№ п/п	Категория инвалидов (вид нарушения)	Вариант организации доступности объекта
1.	Все категории инвалидов и МГН <i>в том числе инвалиды:</i>	
2	передвигающиеся на креслах-колясках	«А»
3	с нарушениями опорно-двигательного аппарата	«А»
4	с нарушениями зрения	«А»
5	с нарушениями слуха	«А»
6	с нарушениями умственного развития	«А»

\* - указывается один из вариантов: «А», «Б», «ДУ», «ВНД»

### 3.4 Состояние доступности основных структурно-функциональных зон

№ п/п	Основные структурно-функциональные зоны	Состояние доступности, в том числе для основных категорий инвалидов**
1	Территория, прилегающая к зданию (участок)	ДП-В
2	Вход (входы) в здание	ДП-В
3	Путь (пути) движения внутри здания (в т.ч. пути эвакуации)	ДП-В
4	Зона целевого назначения здания (целевого посещения объекта)	ДП-В
5	Санитарно-гигиенические помещения	ДП-В
6	Система информации и связи (на всех зонах)	ДП-В
7	Пути движения к объекту (от остановки транспорта)	ДП-В

\*\* Указывается: ДП-В - доступно полностью всем; ДП-И (К, О, С, Г, У) – доступно полностью избирательно (указать категории инвалидов); ДЧ-В - доступно частично всем; ДЧ-И (К, О, С, Г, У) – доступно частично избирательно (указать категории инвалидов); ДУ - доступно условно, ВНД – временно недоступно

### 3.5. ИТОГОВОЕ ЗАКЛЮЧЕНИЕ о состоянии доступности ОСИ:

**Доступно полностью всем.**

#### 4. Управленческое решение (проект)


##### 4.1. Рекомендации по адаптации основных структурных элементов объекта:

№ п/п	Основные структурно-функциональные зоны объекта	Рекомендации по адаптации объекта (вид работы)*
1	Территория, прилегающая к зданию (участок)	не нуждается
2	Вход (входы) в здание	не нуждается
3	Путь (пути) движения внутри здания (в т.ч. пути эвакуации)	не нуждается
4	Зона целевого назначения здания (целевого посещения объекта)	не нуждается
5	Санитарно-гигиенические помещения	не нуждается
6	Система информации на объекте (на всех зонах)	не нуждается
7	Пути движения к объекту (от остановки транспорта)	не нуждается
8.	Все зоны и участки	не нуждается

\*- указывается один из вариантов (видов работ): не нуждается; ремонт (текущий, капитальный); индивидуальное решение с ТСР; технические решения невозможны – организация альтернативной формы обслуживания

**Размещение информации на Карте доступности субъекта Российской Федерации согласовано**

Директор АУК «ДК «Нефтяник» города Радужный  
должность

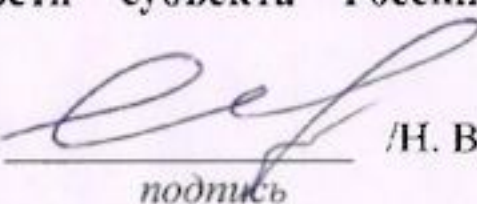  
подпись

Л. В. Носачева /  
Ф.И.О.

Координаты для связи уполномоченного представителя объекта:

Тел. 8(34668) 42858

факс 8(34668) 24030

E-mail: [dkrad@vandex.ru](mailto:dkrad@vandex.ru)

**Приложение**  
к Соглашению о взаимодействии  
муниципального образования  
городской округ город Радужный  
и Департамента социального развития  
Ханты-Мансийского автономного округа – Югры  
По реализации Государственной программы  
Российской Федерации  
«Доступная среда» на 2011 – 2015 гг.  
от \_\_\_\_\_ 201\_\_ года № \_\_\_\_\_

**Информация для занесения в модуль «Интерактивная карта  
доступности объектов» Государственной программы Российской  
Федерации «Доступная среда» на 2011 – 2015 годы.**

1. Название – Вид (наименование) объекта:

**Автономное учреждение культуры «Дворец культуры «Нефтяник»  
муниципального образования Ханты-Мансийского автономного округа-Югры  
городской округ город Радужный (АУК «ДК «Нефтяник» города Радужный)**

2. Описание для анонса – краткая информация, характеризующая объект:

**Отдельно стоящее двухэтажное здание, общей площадью 3522,7 кв.м.,  
перед зданием находится специально организованная рекреационная зона, где  
жители города проводят часы досуга. Год постройки 1991.**

3. Фотография здания:



4. Детальное описание – полное описание объекта:

**Здание двухэтажное, нежилое, капитального исполнения, общая площадь 3522,7 кв.м. К жилым зданиям не примыкает. Оборудовано тепло-, водо-, электроснабжением, канализацией, связью (телефон, Интернет). Стены пол и потолок изготовлены из стандартных железобетонных конструкций. На объекте имеются пятьдесят семь окон. Фасад здания частично изготовлен из стеклопластиковых конструкций. Центральный вход расположен со стороны**

фасада здания. Входная дверь изготовлена из стеклопластика, запирается на один врезной замок простой конструкции.

Запасные выходы в количестве 10 штук находятся: с левой стороны здания – 3, с правой стороны – 2, с тыльной стороны - 5, оборудованы металлическими противопожарными дверьми стандартной толщины, с одним врезным замком с возможностью беспрепятственного выхода из помещения.

Здание оборудовано автономной пожарной сигнализацией, тревожной сигнализацией, системой видеонаблюдения с выводом на пульт охраны. Система видеонаблюдения состоит из 14 камер, выведенных на записывающее устройство. Кнопка тревожной сигнализации и записывающее устройство находятся на посту дежурного вахтера.

Перед зданием находится специально организованная рекреационная зона с пешеходными дорожками.

5. Номер паспорта доступности – (№ паспорта доступности объекта социальной инфраструктуры (ОСИ)):

**Паспорт доступности объекта социальной инфраструктуры № 9 от 23.08.2013 г.**

6. Субъект Российской Федерации:

**Ханты-Мансийский автономный округ – Югра**

7. Категория объектов (здравоохранение, образование, социальная защита, физическая культура и спорт, культура, связь и информация, транспорт, жилой фонд, потребительский рынок и сфера услуг):

**Культура**

8. Адрес (указывается полностью почтовый адрес объекта):

**628464, Российская Федерация, Тюменская область, Ханты-Мансийский автономный округ – Югра, г. Радужный, 2 микрорайон, дом 21А.**

9. Телефон (указывается телефон с кодом города):

Тел./факс: **(34668) 24030 (приемная)**

Тел. **(34668) 42858 (приемная),**

**(34668) 42117 (бухгалтерия),**

**(34668) 42841, 38434 (вахта),**

**(34668) 42945 (заместитель директора),**

**(34668) 42864 (художественный руководитель),**

10. E-mail (указывается адрес электронной почты)

**[dkrad@yandex.ru](mailto:dkrad@yandex.ru)**

11. Адрес вышестоящей организации, телефон:

**628461, Российская Федерация, Тюменская область, Ханты-Мансийский автономный округ – Югра, город Радужный, 3 микрорайон, дом 22.**

**Телефон (34668) 3-97-44**

12. Вид услуг (указывается список услуг, предоставление которых заявляет организация):

**Культурно-досуговая деятельность**

13. Время движения (пешком), мин. (указывается время движения до объекта от ближайшей остановки общественного транспорта):

**Время движения (пешком) 3-5 минут**

14. Вышестоящая организация (указывается наименование вышестоящей организации):

**Управление культуры и искусства администрации города Радужный**

15. Год последнего капитального ремонта:

**2008**

16. Год постройки здания

**1991**

17. Дата планового ремонта (капитального) (указывается дата предстоящих плановых ремонтных работ):

**нет**

18. Дата планового ремонта (текущего) (указывается дата предстоящих плановых ремонтных работ):

**нет**

19. Для инвалидов с проблемами опорно-двигательного аппарата (указывается состояние доступности основных структурно-функциональных зон, выбирается из списка: нет информации, временно недоступен, доступен частично, доступен условно, доступен полностью):

**Доступен полностью всем**

20. Для инвалидов с нарушением зрения (указывается состояние доступности основных структурно-функциональных зон, выбирается из списка: нет информации, временно недоступен, доступен частично, доступен условно, доступен полностью):

**Доступен полностью всем**

21. Для инвалидов с умственными нарушениями (указывается состояние доступности основных структурно-функциональных зон, выбирается из списка: нет информации, временно недоступен, доступен частично, доступен условно, доступен полностью):

**Доступен полностью всем**

22. Для колясочников (указывается состояние доступности основных структурно-функциональных зон, выбирается из списка: нет информации, временно недоступен, доступен частично, доступен условно, доступен полностью):

**Доступен полностью всем**

23. Категории обслуживаемого населения по возрасту: (указывается возрастная категория людей (дети, лица трудоспособного возраста, пенсионеры, все категории граждан)

**Все категории граждан**

24. Категории обслуживаемых инвалидов (указываются категории инвалидов: (по слуху, по зрению, на коляске, с умственной отсталостью, с патологией опорно-двигательного аппарата):

**Инвалиды по слуху, инвалиды по зрению, инвалиды на коляске, инвалиды с умственной отсталостью, инвалиды с патологией опорно-двигательного аппарата.**

25. Название организации, расположенной на объекте (полное юридическое наименование согласно Уставу, краткое наименование):

полное юридическое наименование - **Автономное учреждение культуры «Дворец культуры «Нефтяник» муниципального образования Ханты-Мансийского автономного округа-Югры городской округ город Радужный,**  
краткое наименование – **АУК «ДК «Нефтяник» города Радужный**

26. Наличие выделенного от проезжей части пешеходного пути:

**Да**

27. Наличие перекрестков (нерегулируемые; регулируемые, регулируемые со звуковой сигнализацией и таймером):

**Регулируемый, со звуковой сигнализацией, таймером.**

28. Общая оценка – оценка доступности для инвалида (доступно полностью, доступно условно, доступно частично, временно недоступно, нет информации):

**Доступно полностью.**

29. Основание для пользования объектом (аренда, оперативное управление, собственность):

**Оперативное управление**

30. Перепады высоты на пути (указываются перепады высоты на пути, съезды с тротуара и др., их обустройство для инвалидов на коляске):

**Перепады на пути есть. Обустройство для инвалидов на коляске есть: подъем на площадь ДК «Нефтяник» оборудован наружным пандусом, наружной лестницей.**

31. Плановая мощность – посещаемость (количество обслуживаемых в день), вместимость, пропускная способность:

**236 человек**

32. Площадь, кв. м.

**3522,7 кв.м.**



33. Путь следования к объекту пассажирским транспортом (описать маршрут с использованием пассажирского транспорта, наличие адаптированного пассажирского транспорта к объекту):

**Пассажирский автобус маршрут №№1, 54, остановка «Аган Град»,  
Адаптированного пассажирского транспорта к объекту нет**

34. Размещение объекта (часть здания, отдельно стоящее здание):

**Отдельно стоящее здание**

35. Расстояние до объекта от остановки общественного транспорта, м:

**30 м**

36. Территориальная принадлежность (муниципальная, федеральная, региональная):

**Муниципальная**

37. Участие в исполнении индивидуальной программы реабилитации инвалида (указывается участие в исполнении индивидуальной программы реабилитации инвалида, ребенка-инвалида (да, нет):

**Нет**

38. Форма оказания услуг: (с проживанием на дому, с длительным пребыванием, на объекте, дистанционно):

**На объекте**

39. Форма собственности (государственная, негосударственная)

**Государственная**

40. Этажность (указывается этаж, на котором размещен объект):

**Подвал и 2 этажа**

41. Юридический адрес организации (указывается юридический адрес организации в соответствии с уставными документами):

**628464, Российская Федерация, Тюменская область, Ханты-Мансийский автономный округ – Югра, г. Радужный, 2 микрорайон, дом 21А.**

42. Фото:

1. Фасад здания:




2. Внутренний двор здания:



**3. Пандус:**



**4. Центральный вход в здание:**

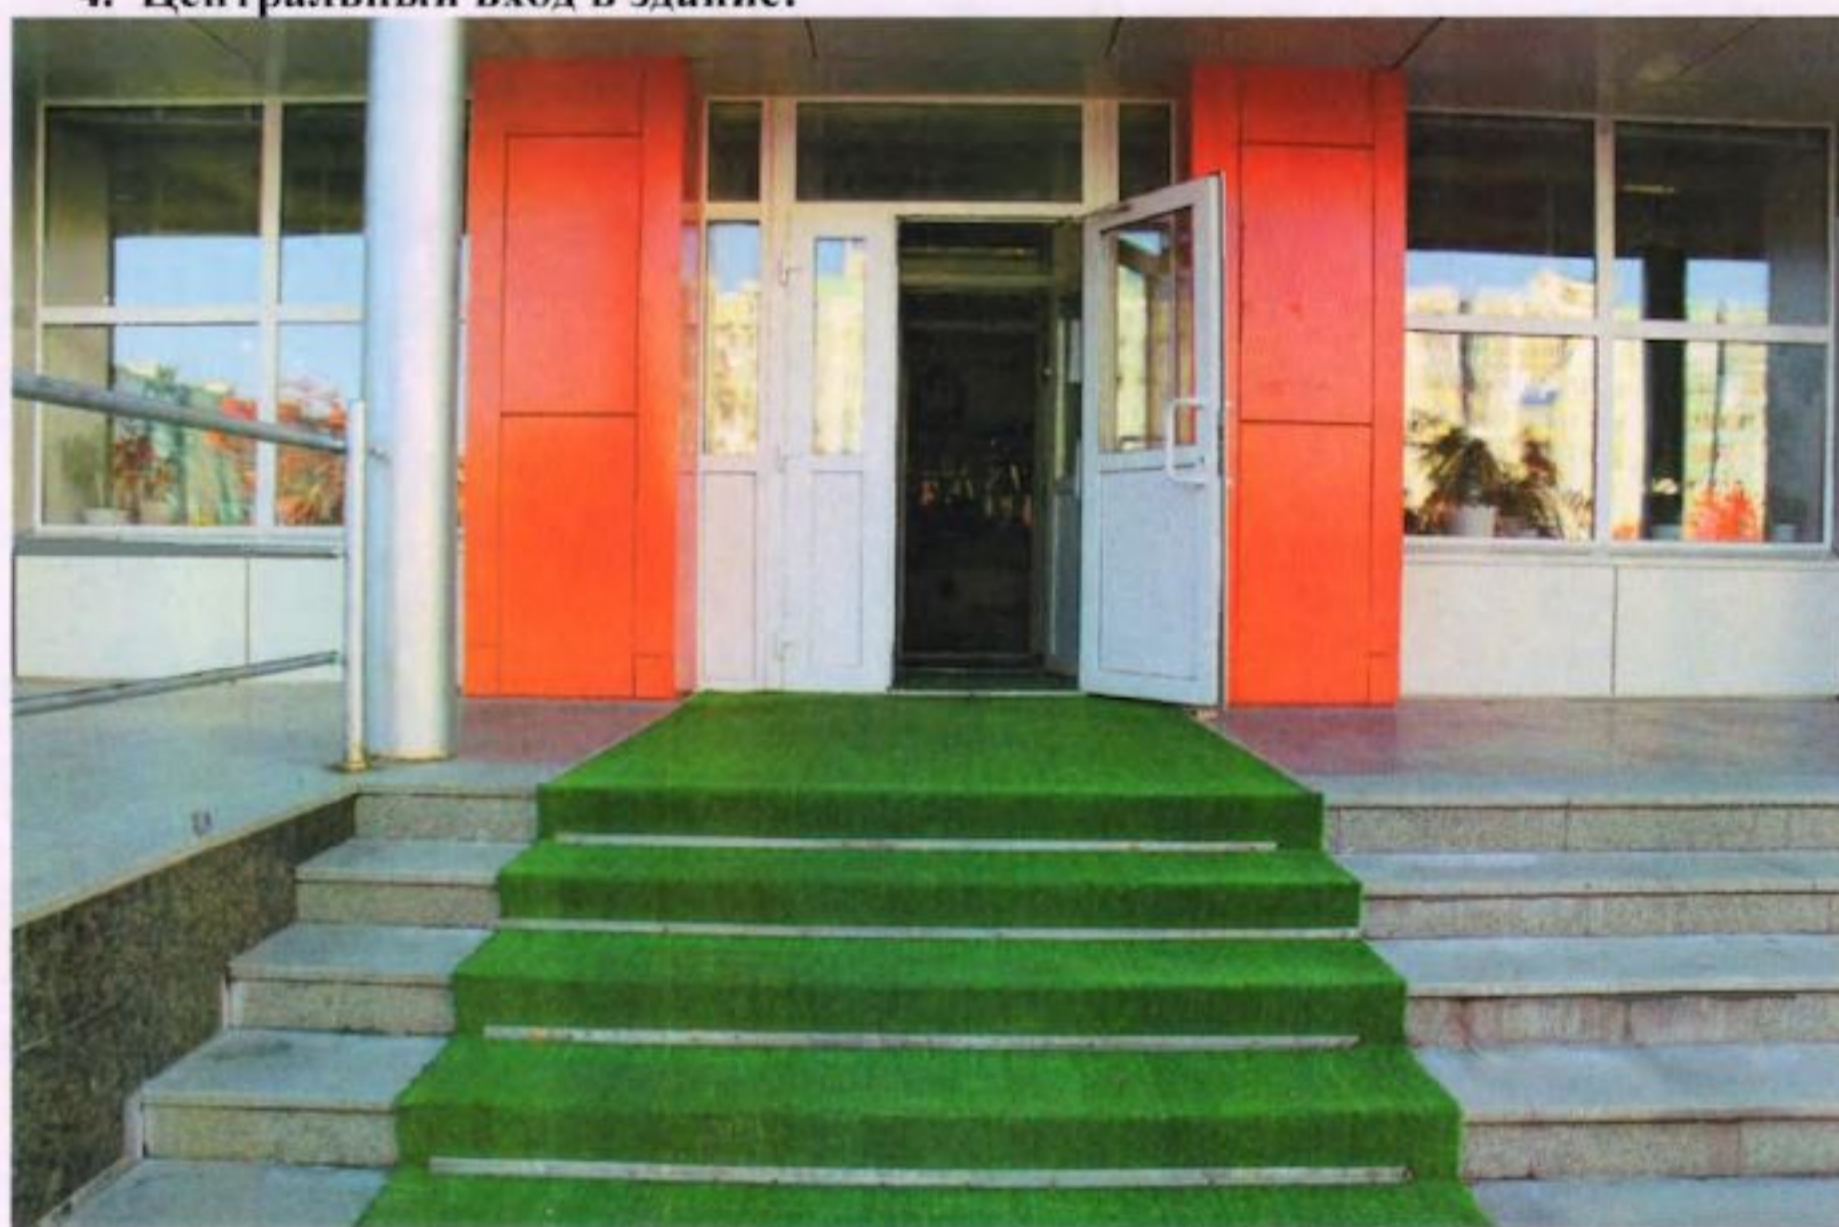

5. Фойе здания:



6. Вход из фойе в мраморный зал:



7. Вход 1 в зрительный зал



8. Вход 2 в зрительный зал:



9. Места в зрительном зале для инвалидов, передвигающихся на креслах-колясках:



10. Фойе: лестница на 2-ой этаж, вход в зал торжественных мероприятий:



**11. Лестница на 2-ой этаж (до начала работ):**



**12. Лестница на 2 этаж, по окончании работ (оборудована перилами):**




13. Санитарно-гигиенические помещения: туалетные комнаты:





**14. Запасные выходы из зрительного зала:**

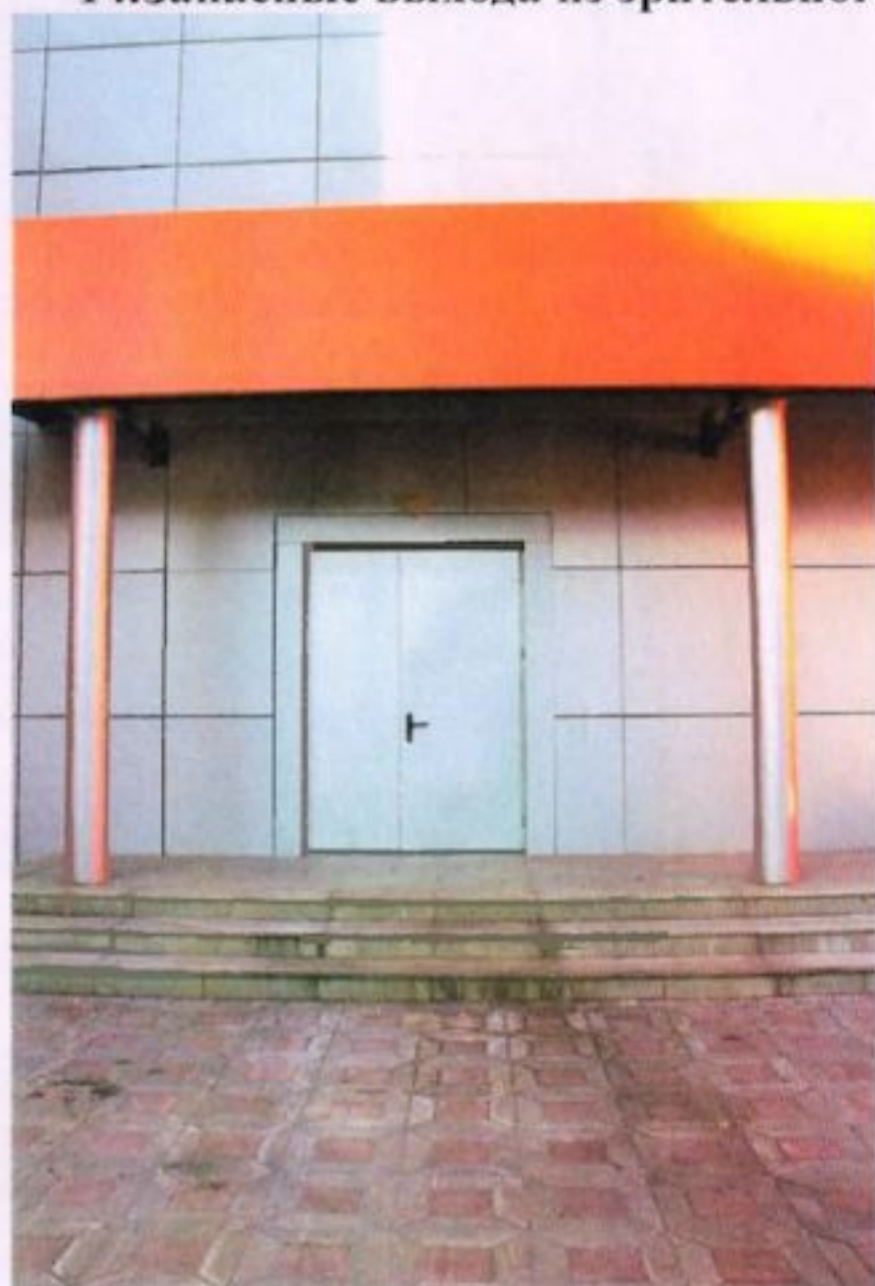



## СВИДЕТЕЛЬСТВО О ГОСУДАРСТВЕННОЙ РЕГИСТРАЦИИ ПРАВА

Управление Федеральной службы  
государственной регистрации, кадастра и картографии  
по Ханты-Мансийскому автономному округу – Югре

повторное, взамен свидетельства : серия 86-АБ № 005556 , дата выдачи 13.05.2010;  
серия 86-АБ № 005591 , дата выдачи 27.05.2010

**Дата выдачи:**

"11" марта 2011 года

**Документы-основания:** • Приказ "Об имуществе" от 19.04.2010 №26, выдавший орган: Комитет по управлению муниципальным имуществом администрации города Радужный

**Субъект (субъекты) права:** Автономное учреждение культуры "Дворец культуры "Нефтяник" муниципального образования Ханты-Мансийского автономного округа-Югры городской округ город Радужный, ИНН: 8600015939, ОГРН: 1028601465837, дата гос.регистрации: 26.09.2000, наименование регистрирующего органа: Администрация муниципального образования город Радужный, КПП: 860901001; адрес (место нахождения) постоянно действующего исполнительного органа: Россия, Ханты-Мансийский автономный округ - Югра, г.Радужный, мкр-н 2, д.21А

**Вид права:** Оперативное управление

**Объект права:** Дворец культуры и творчества "Нефтяник", назначение: нежилое, 2 - этажный (подземных этажей - 1), общая площадь 3522,7 кв. м, инв.№ 71:137:002:000005780:0001:20000, лит. А, А1, адрес объекта: Ханты-Мансийский автономный округ - Югра, г.Радужный, мкр-н 2, д.21а

**Кадастровый (или условный) номер:** 86-72-23/003/2009-052

**Существующие ограничения (обременения) права:** не зарегистрировано  
о чем в Едином государственном реестре прав на недвижимое имущество и сделок с ним "13" мая 2010 года сделана запись регистрации № 86-86-13/004/2010-500

Регистратор

М.И.Лиходиевская



М.П.


(подпись)

86-АБ 121560




86

ПЛАН ЗЕМЕЛЬНОГО УЧАСТКА

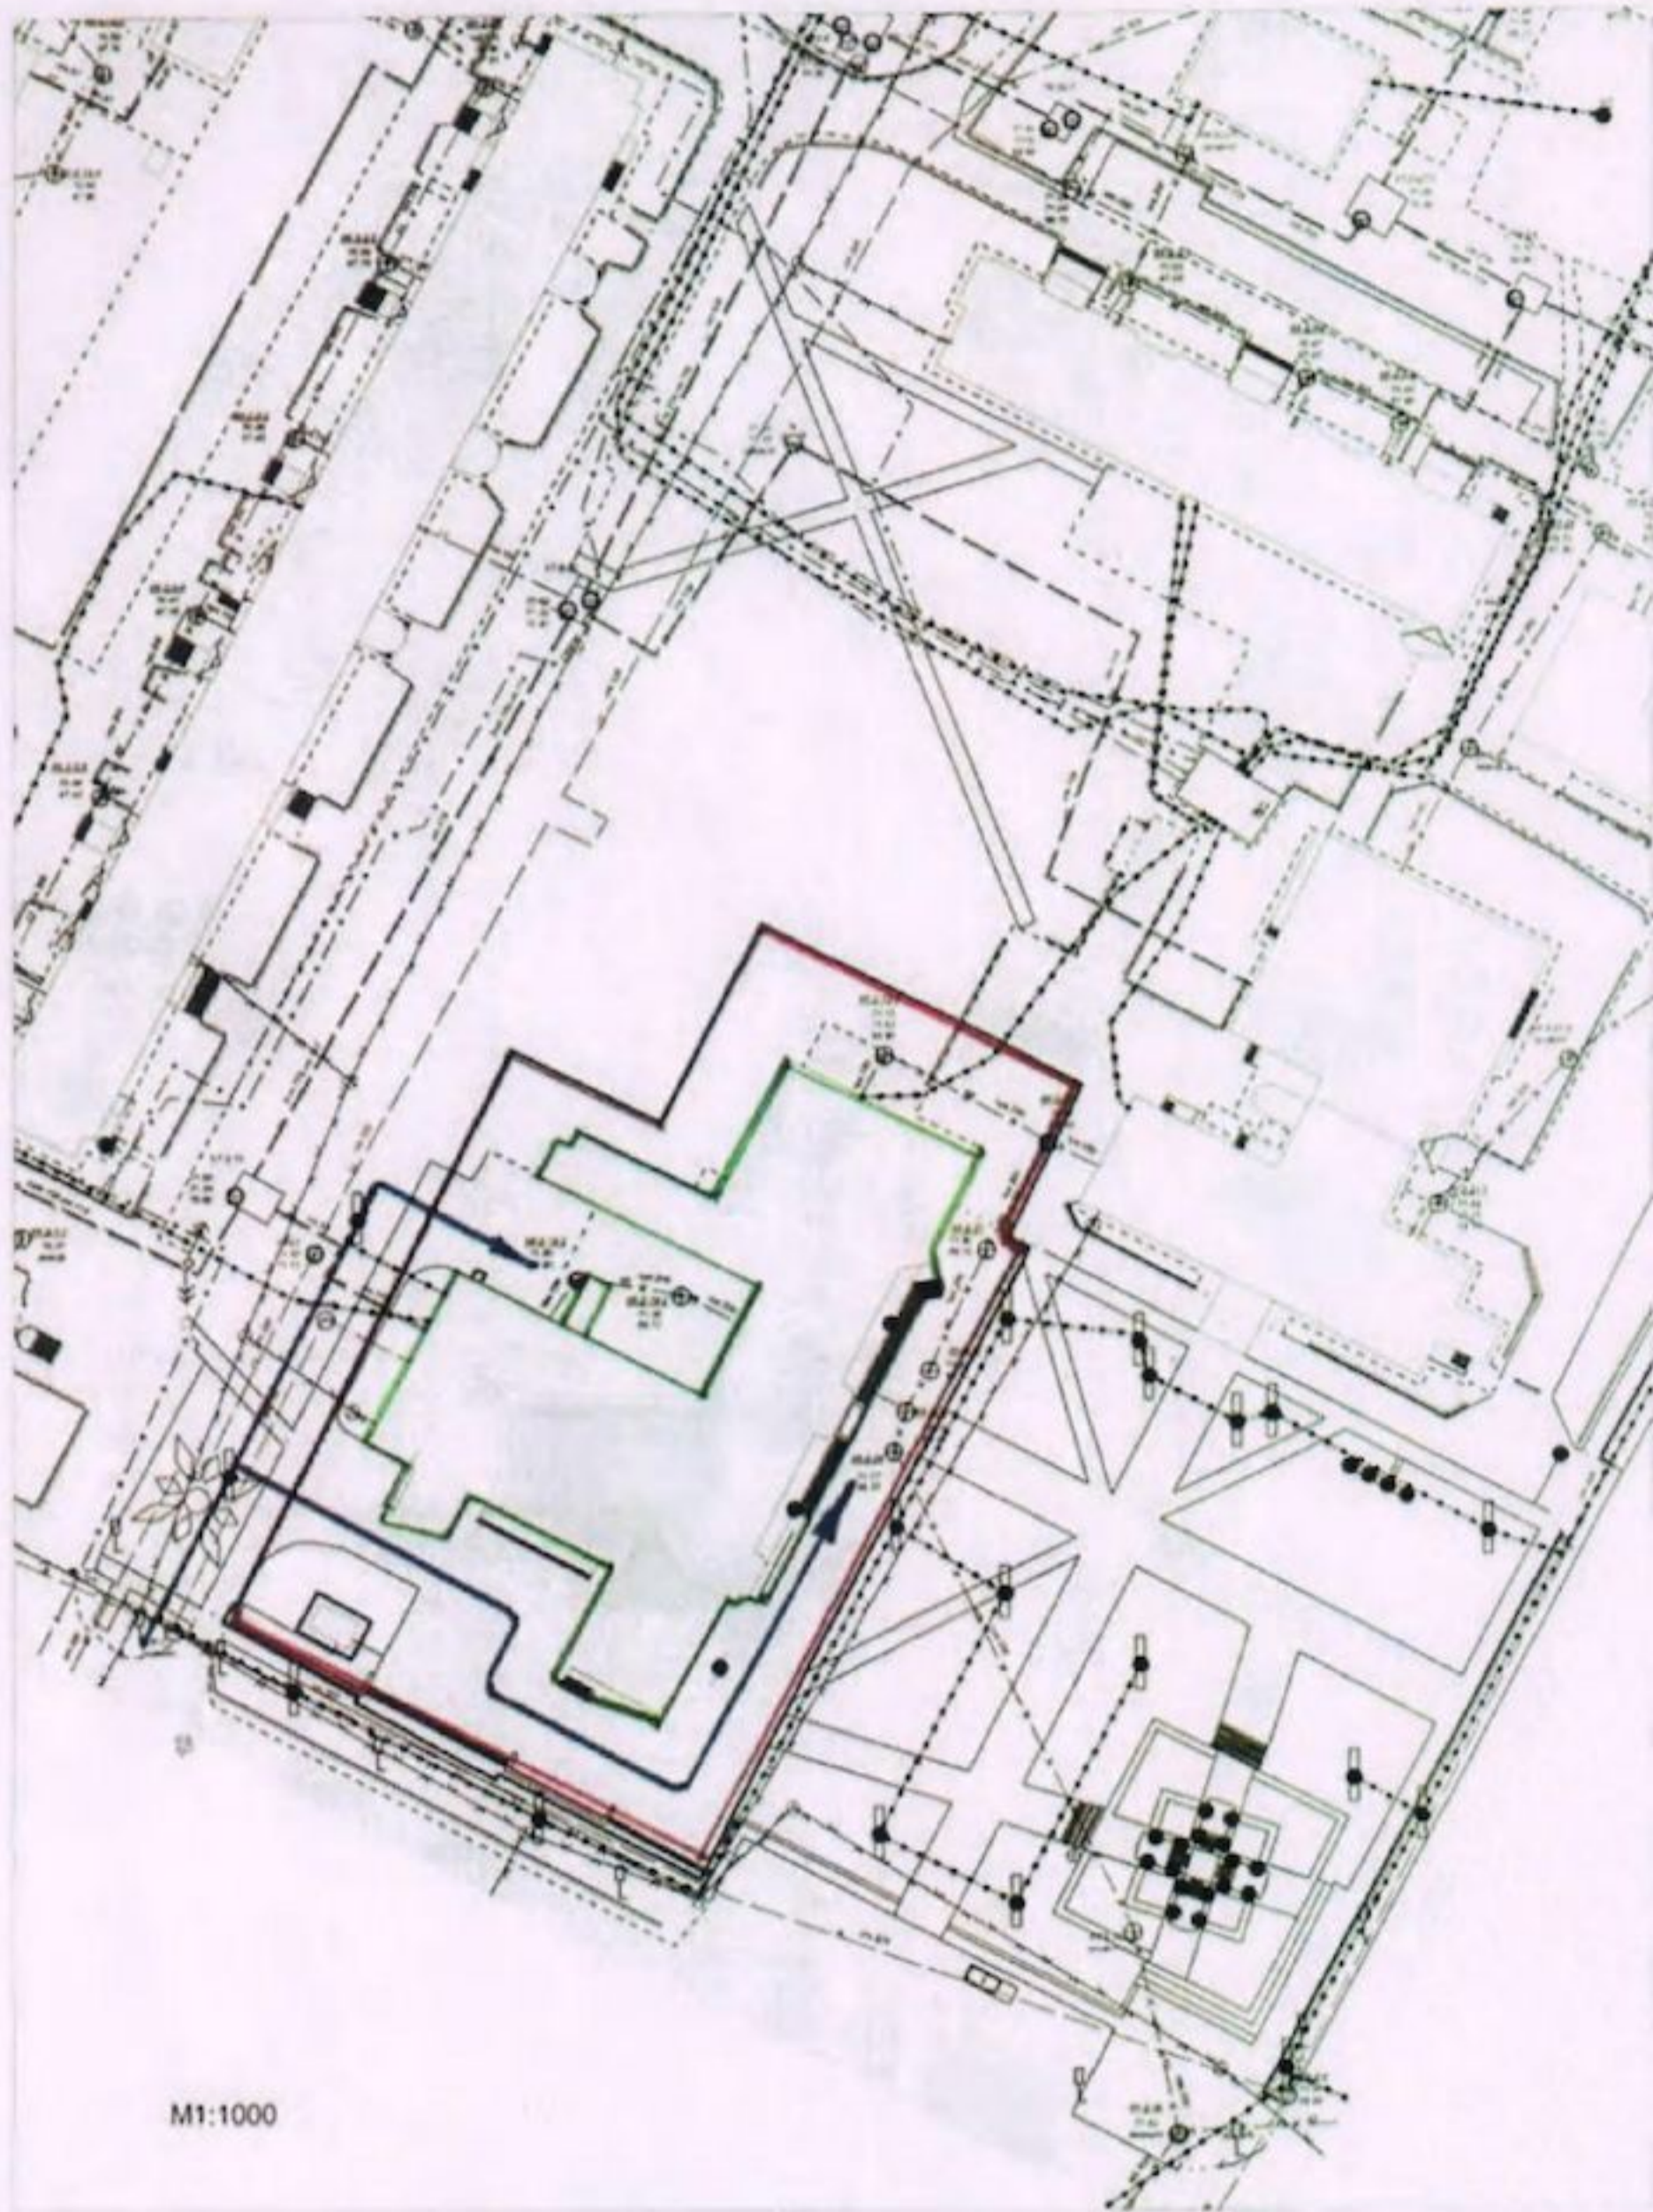

M1:1000

2 микрорайон

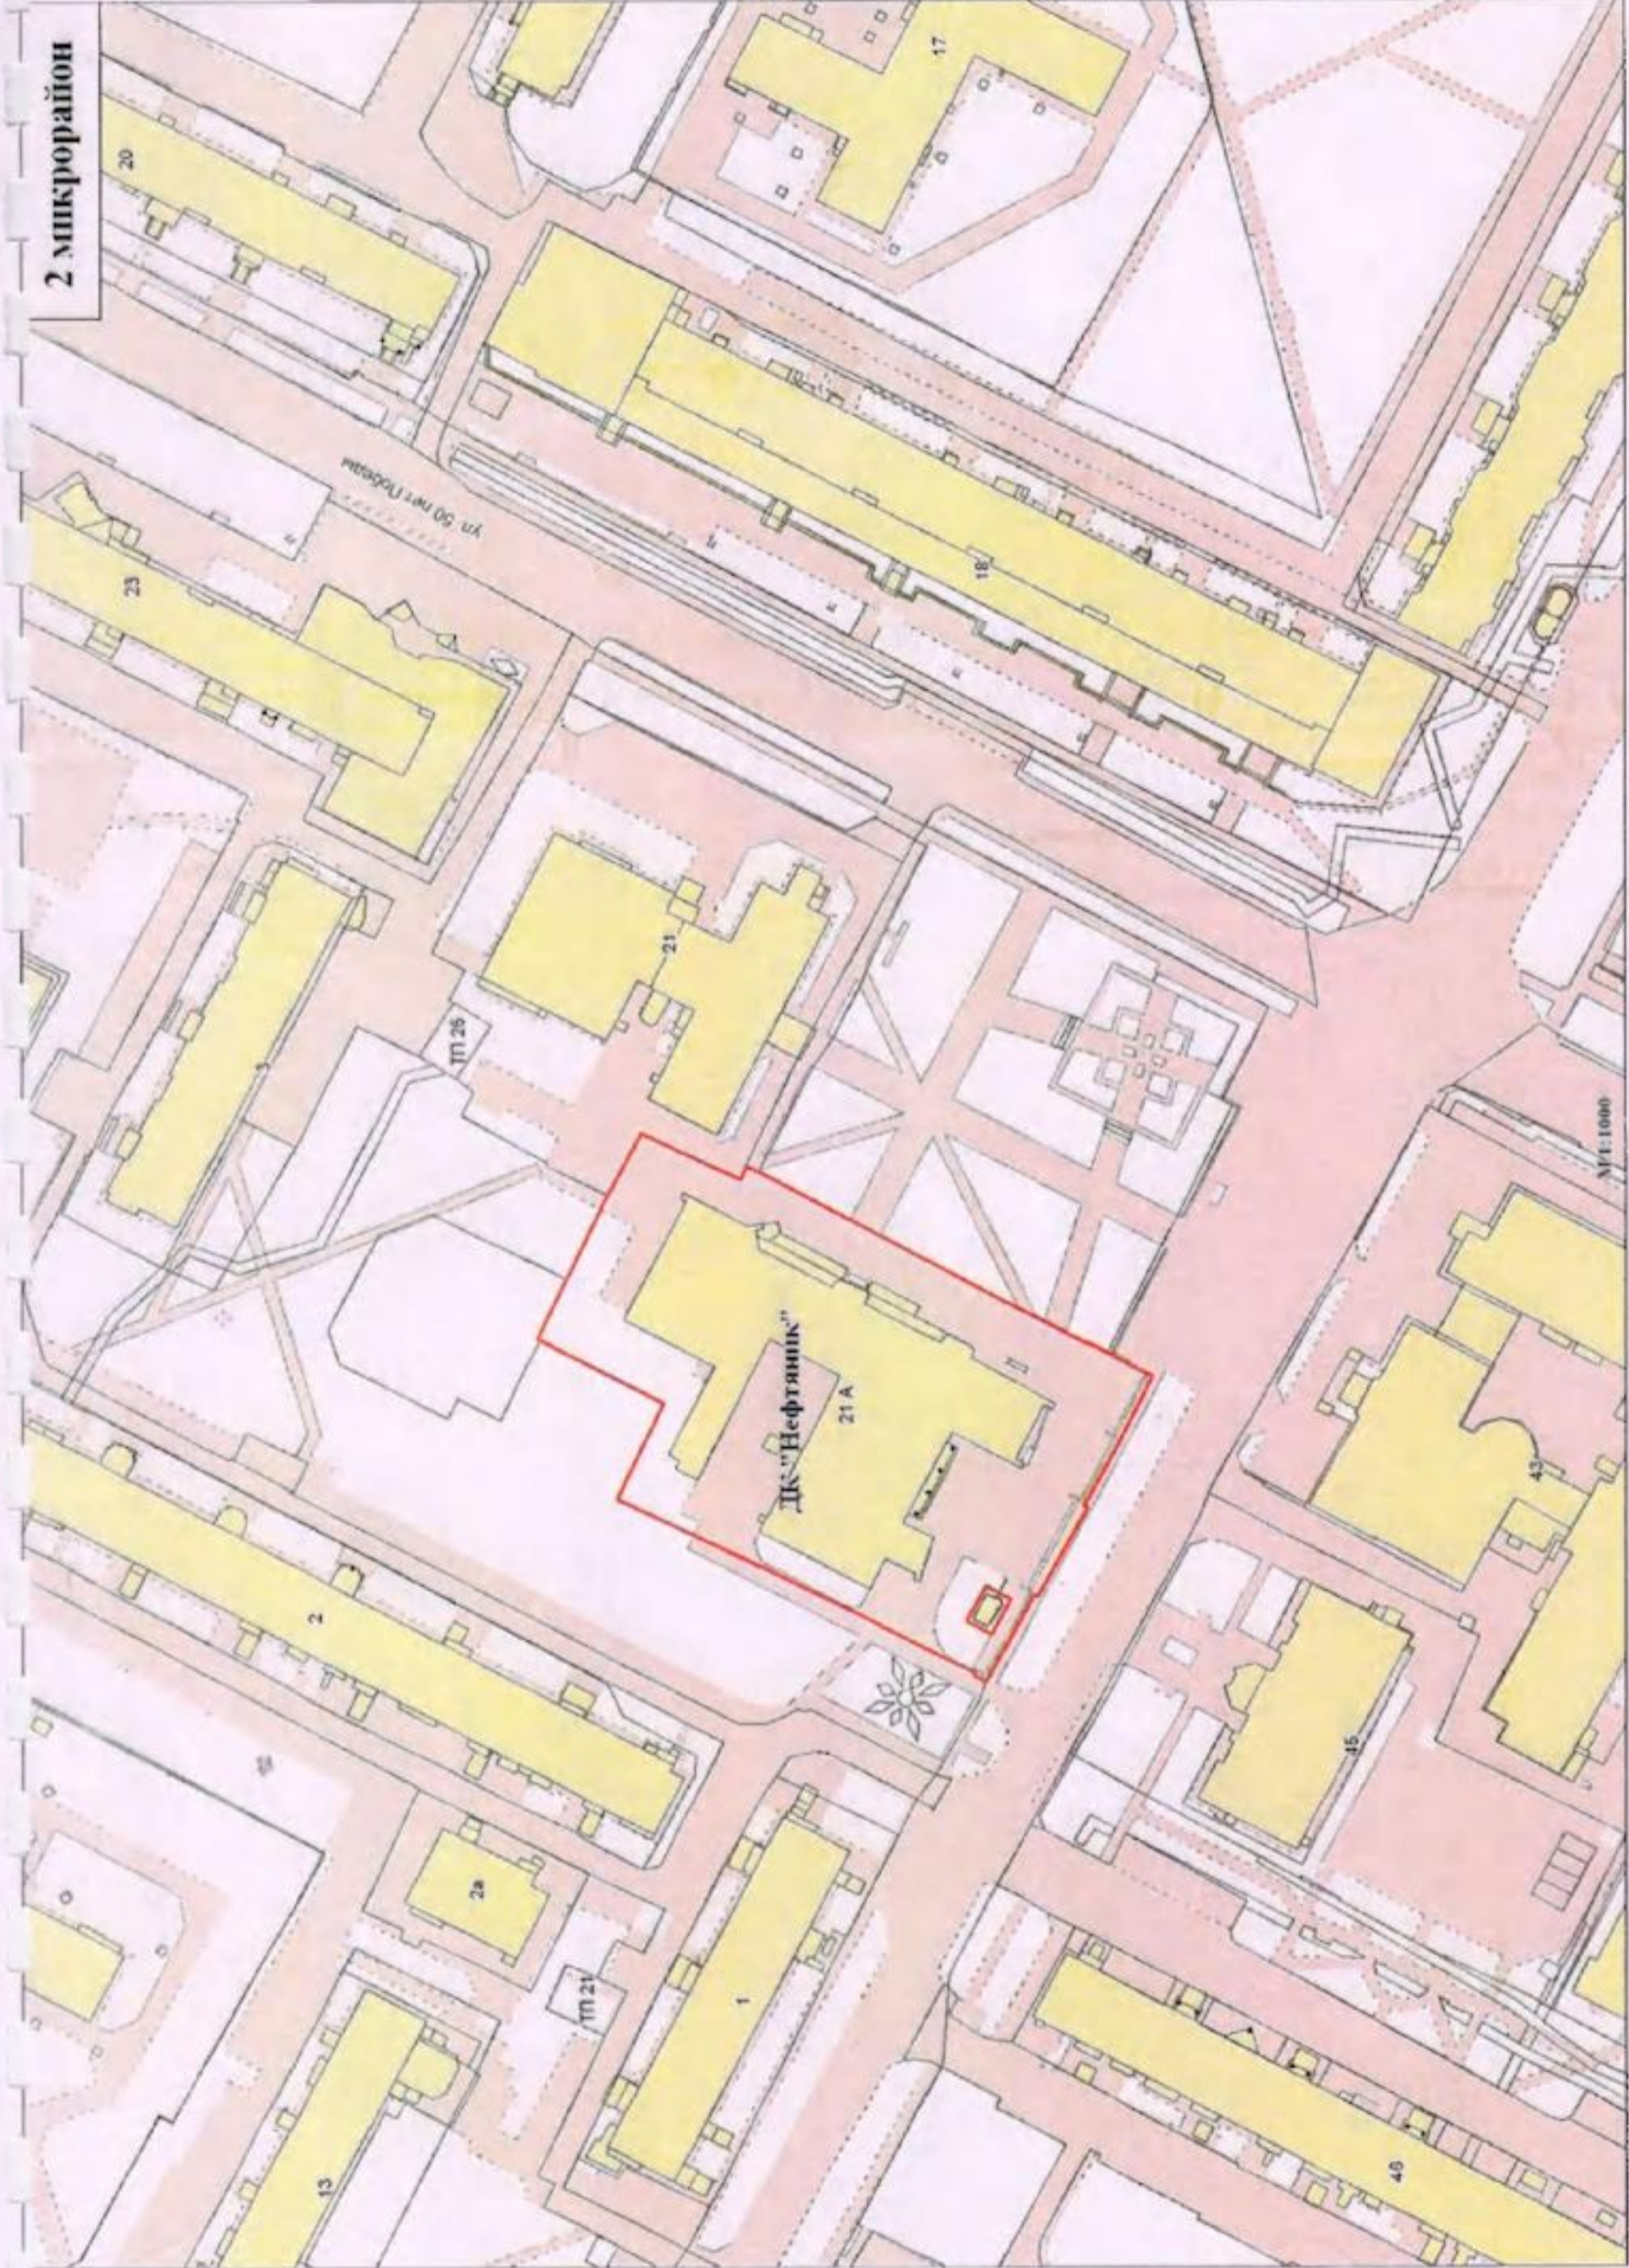

КАДАСТРОВЫЙ ПАСПОРТ ЗЕМЕЛЬНОГО УЧАСТКА (выписка из государственного кадастра недвижимости)  
 28 мая 2009 г. № 8618/201/09-328

В.2

1	Кадастровый номер	86:18:010302:18	2	Лист №	2	3	Всего листов	2
4	План (чертеж, схема) земельного участка							
5	Масштаб	1:2000						

Ведущий техник

(инициалы, фамилия)

Г.Н. Поликарпова  
 (инициалы, фамилия)

